



State of the Arts  
Ground Floor Plan

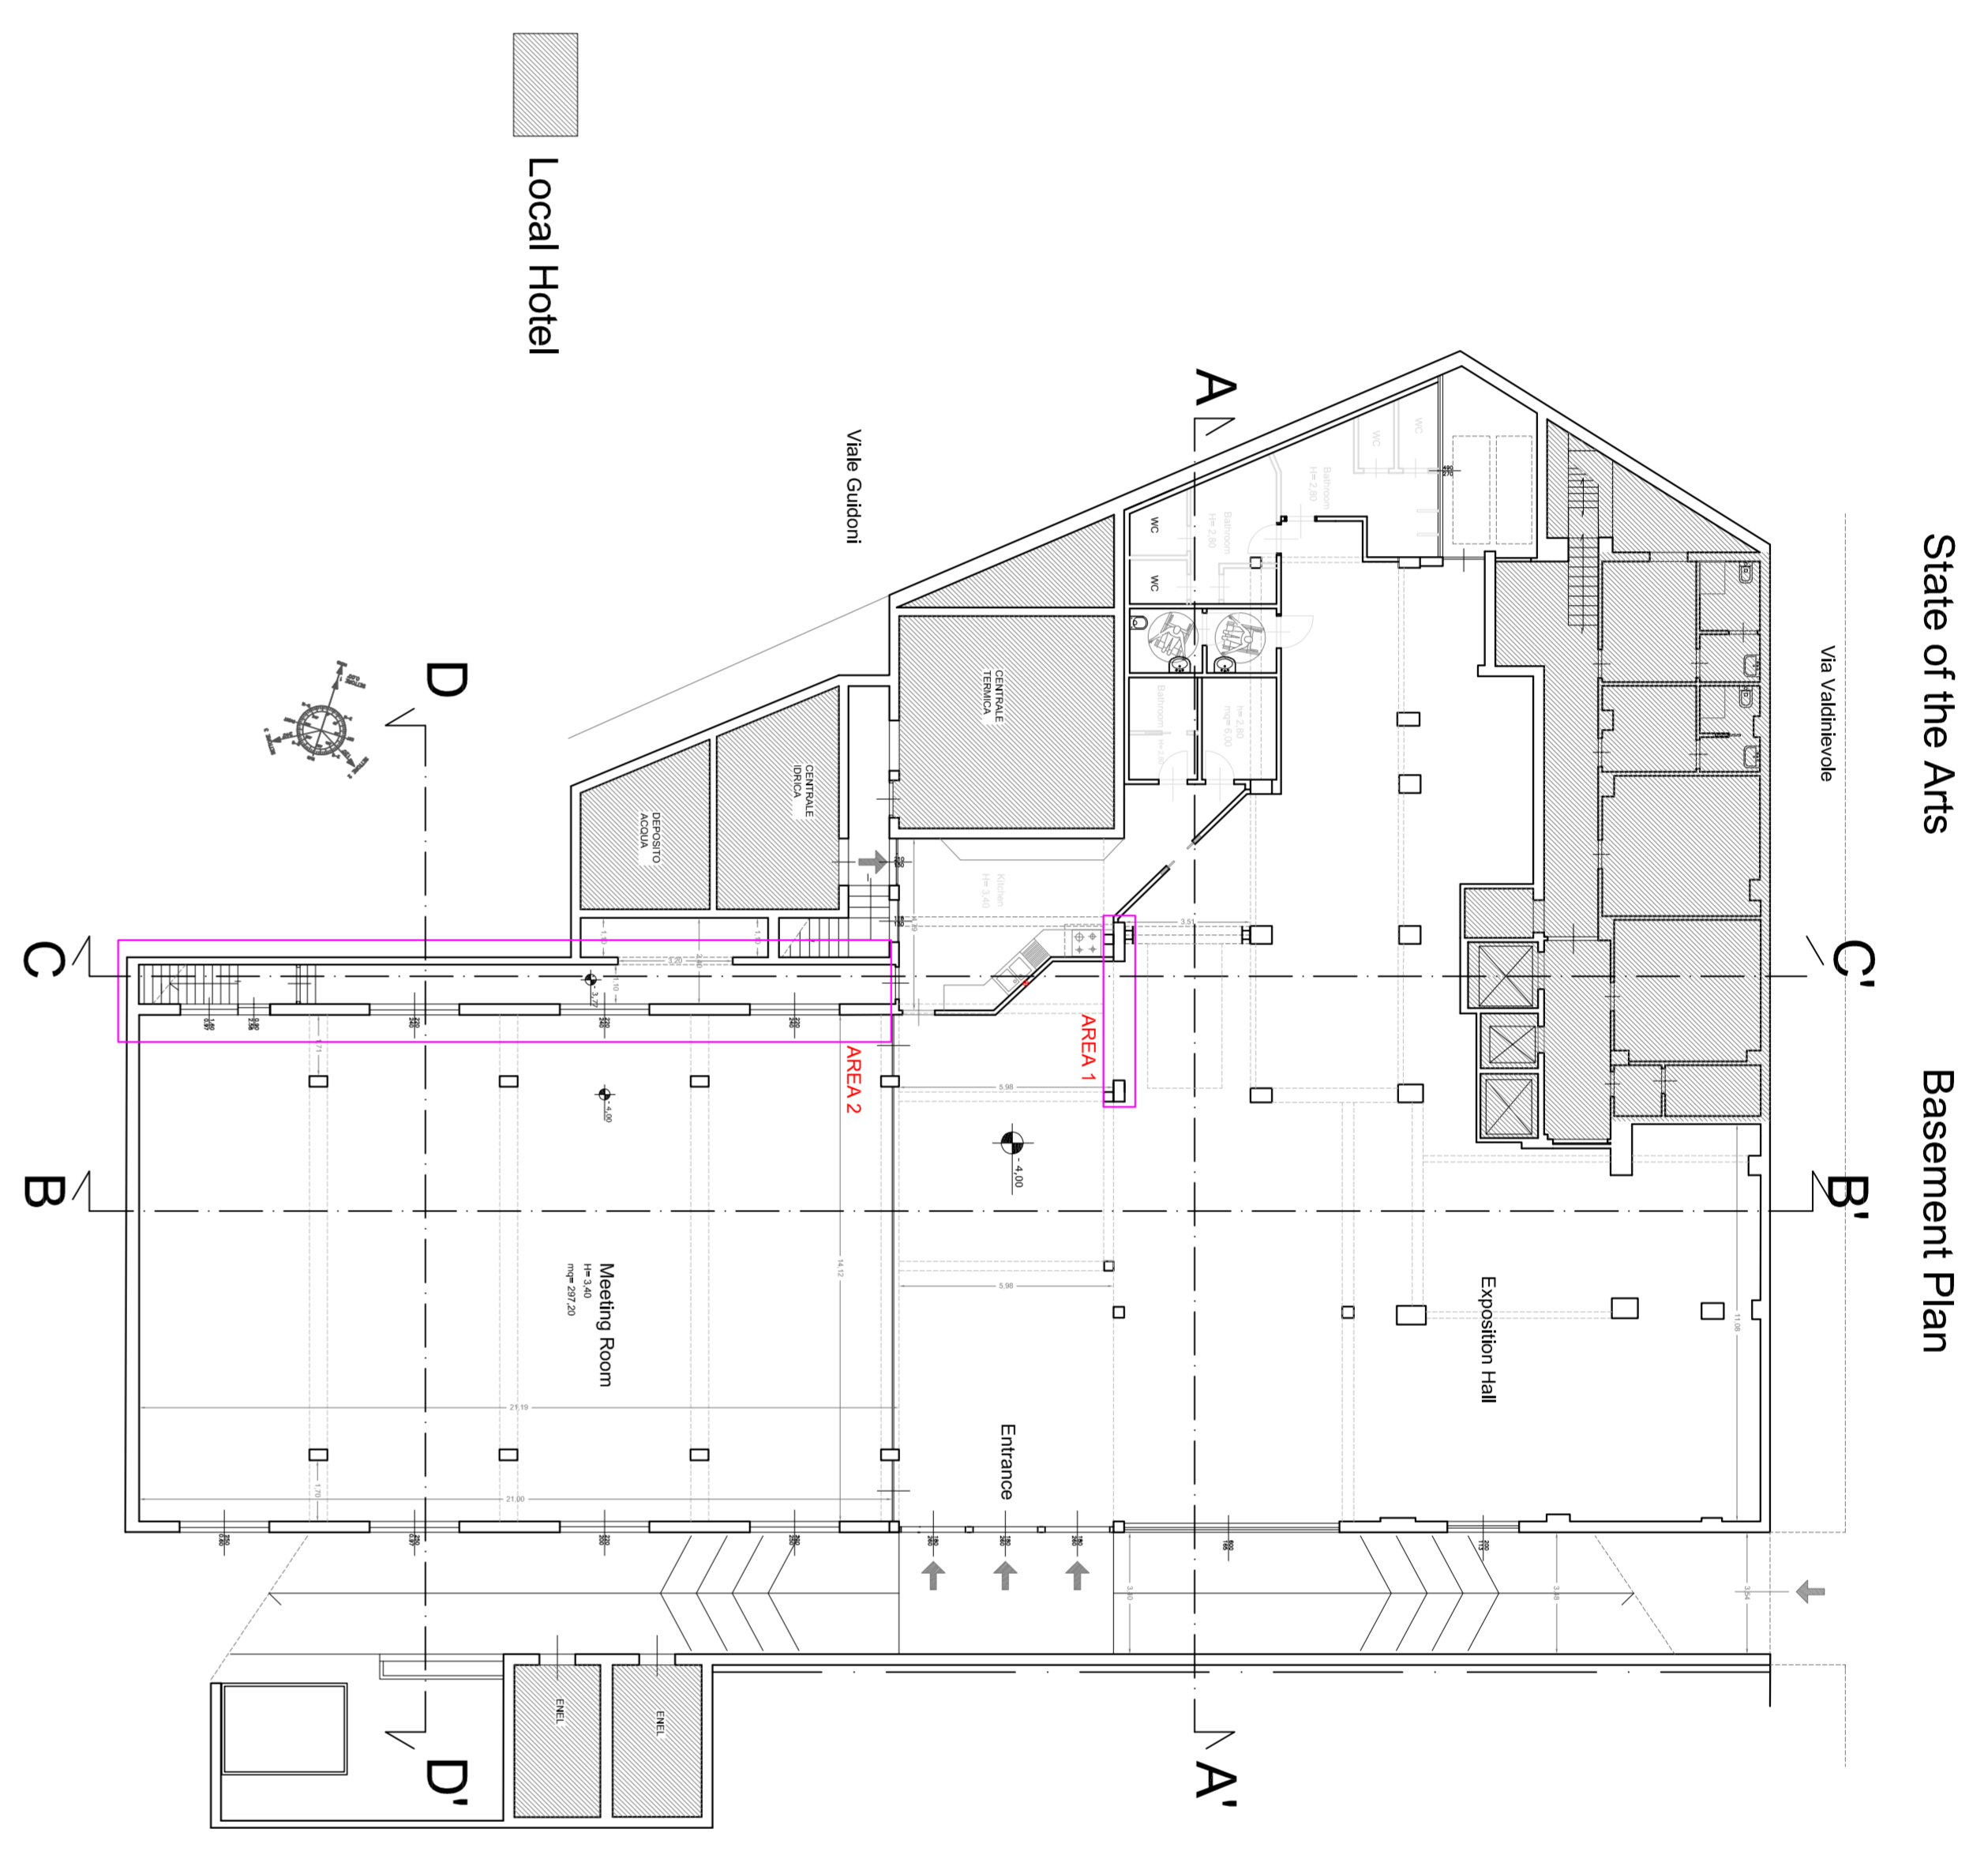


State of the Arts  
Basement Plan


State of the Arts  
SEZIONE A-A'

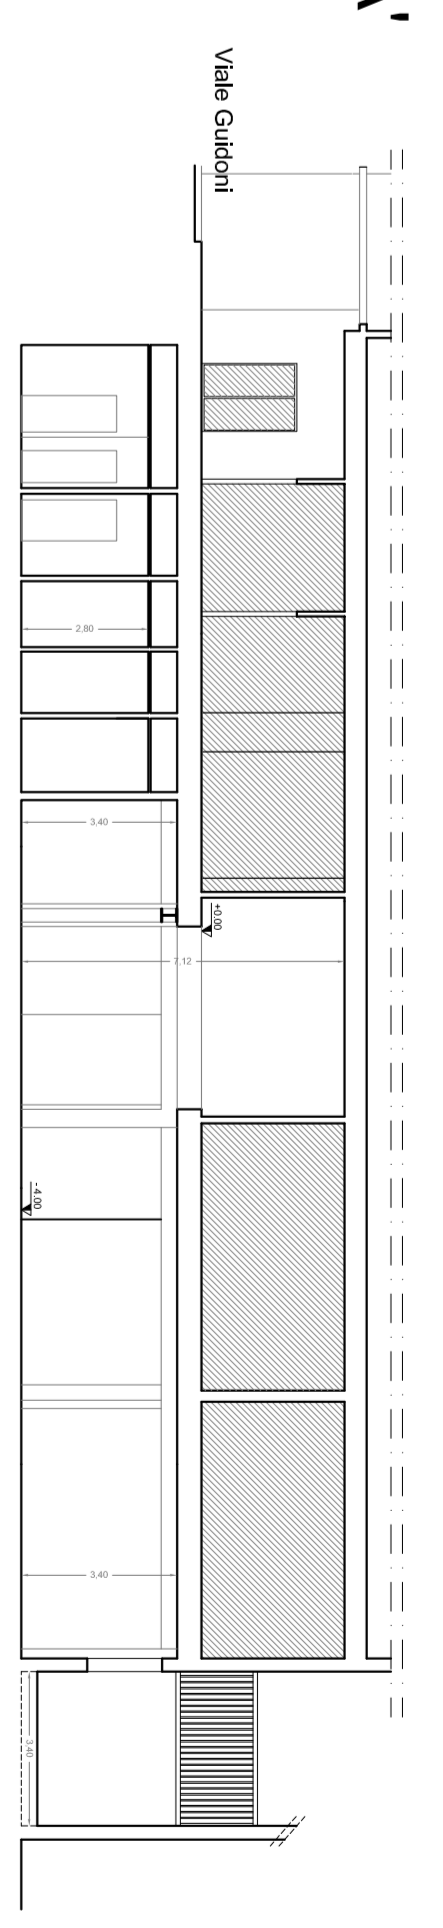



State of the Arts  
SEZIONE B-B'

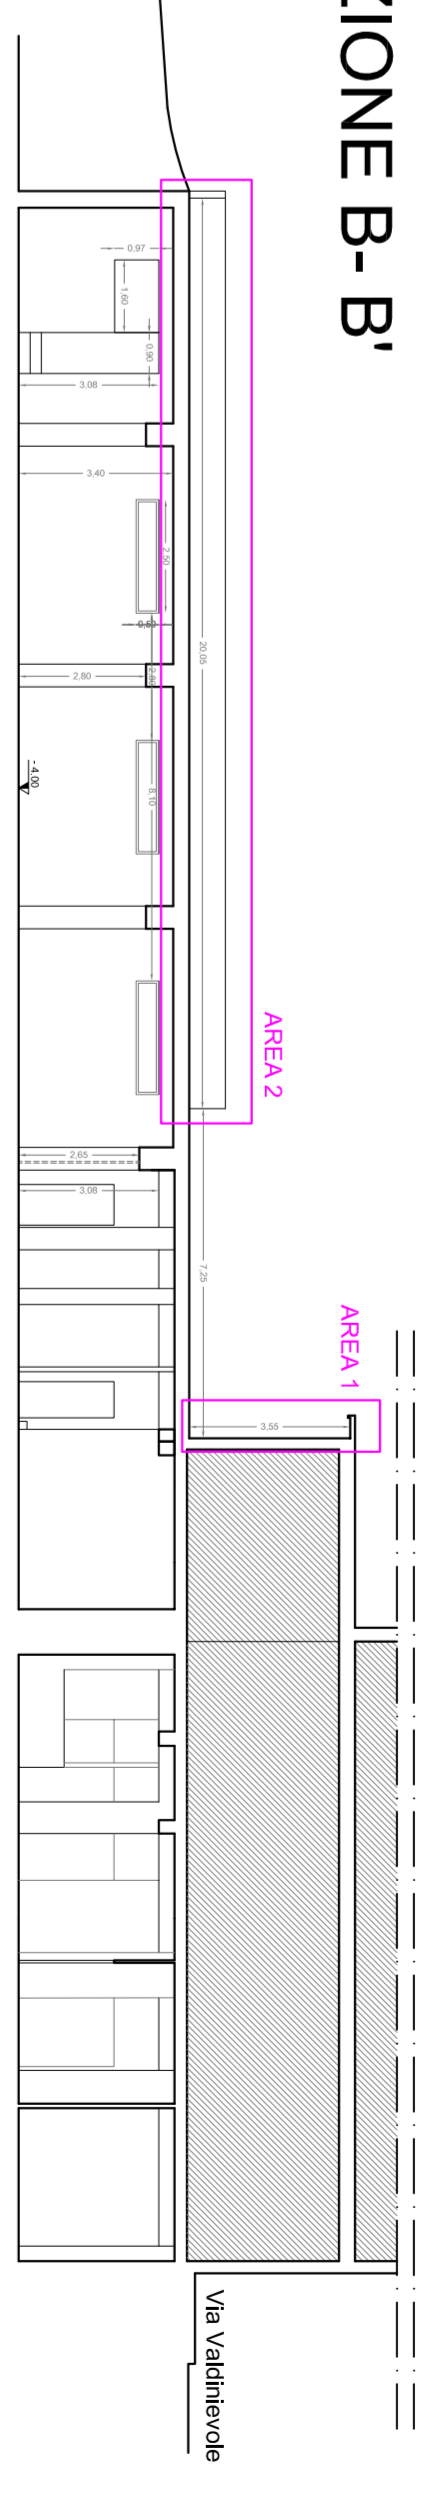


State of the Arts  
SEZIONE C-C'

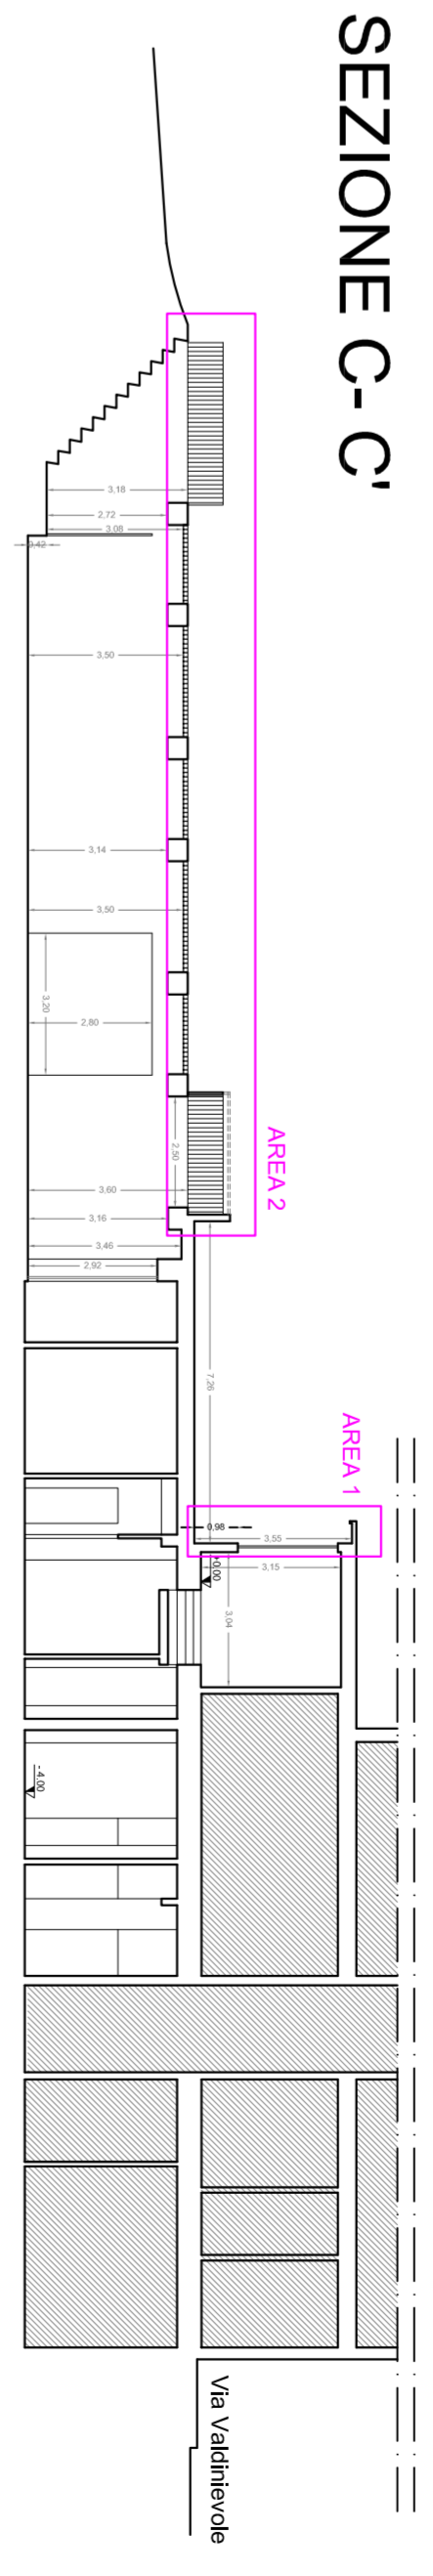

State of the Arts  
SEZIONE D-D'

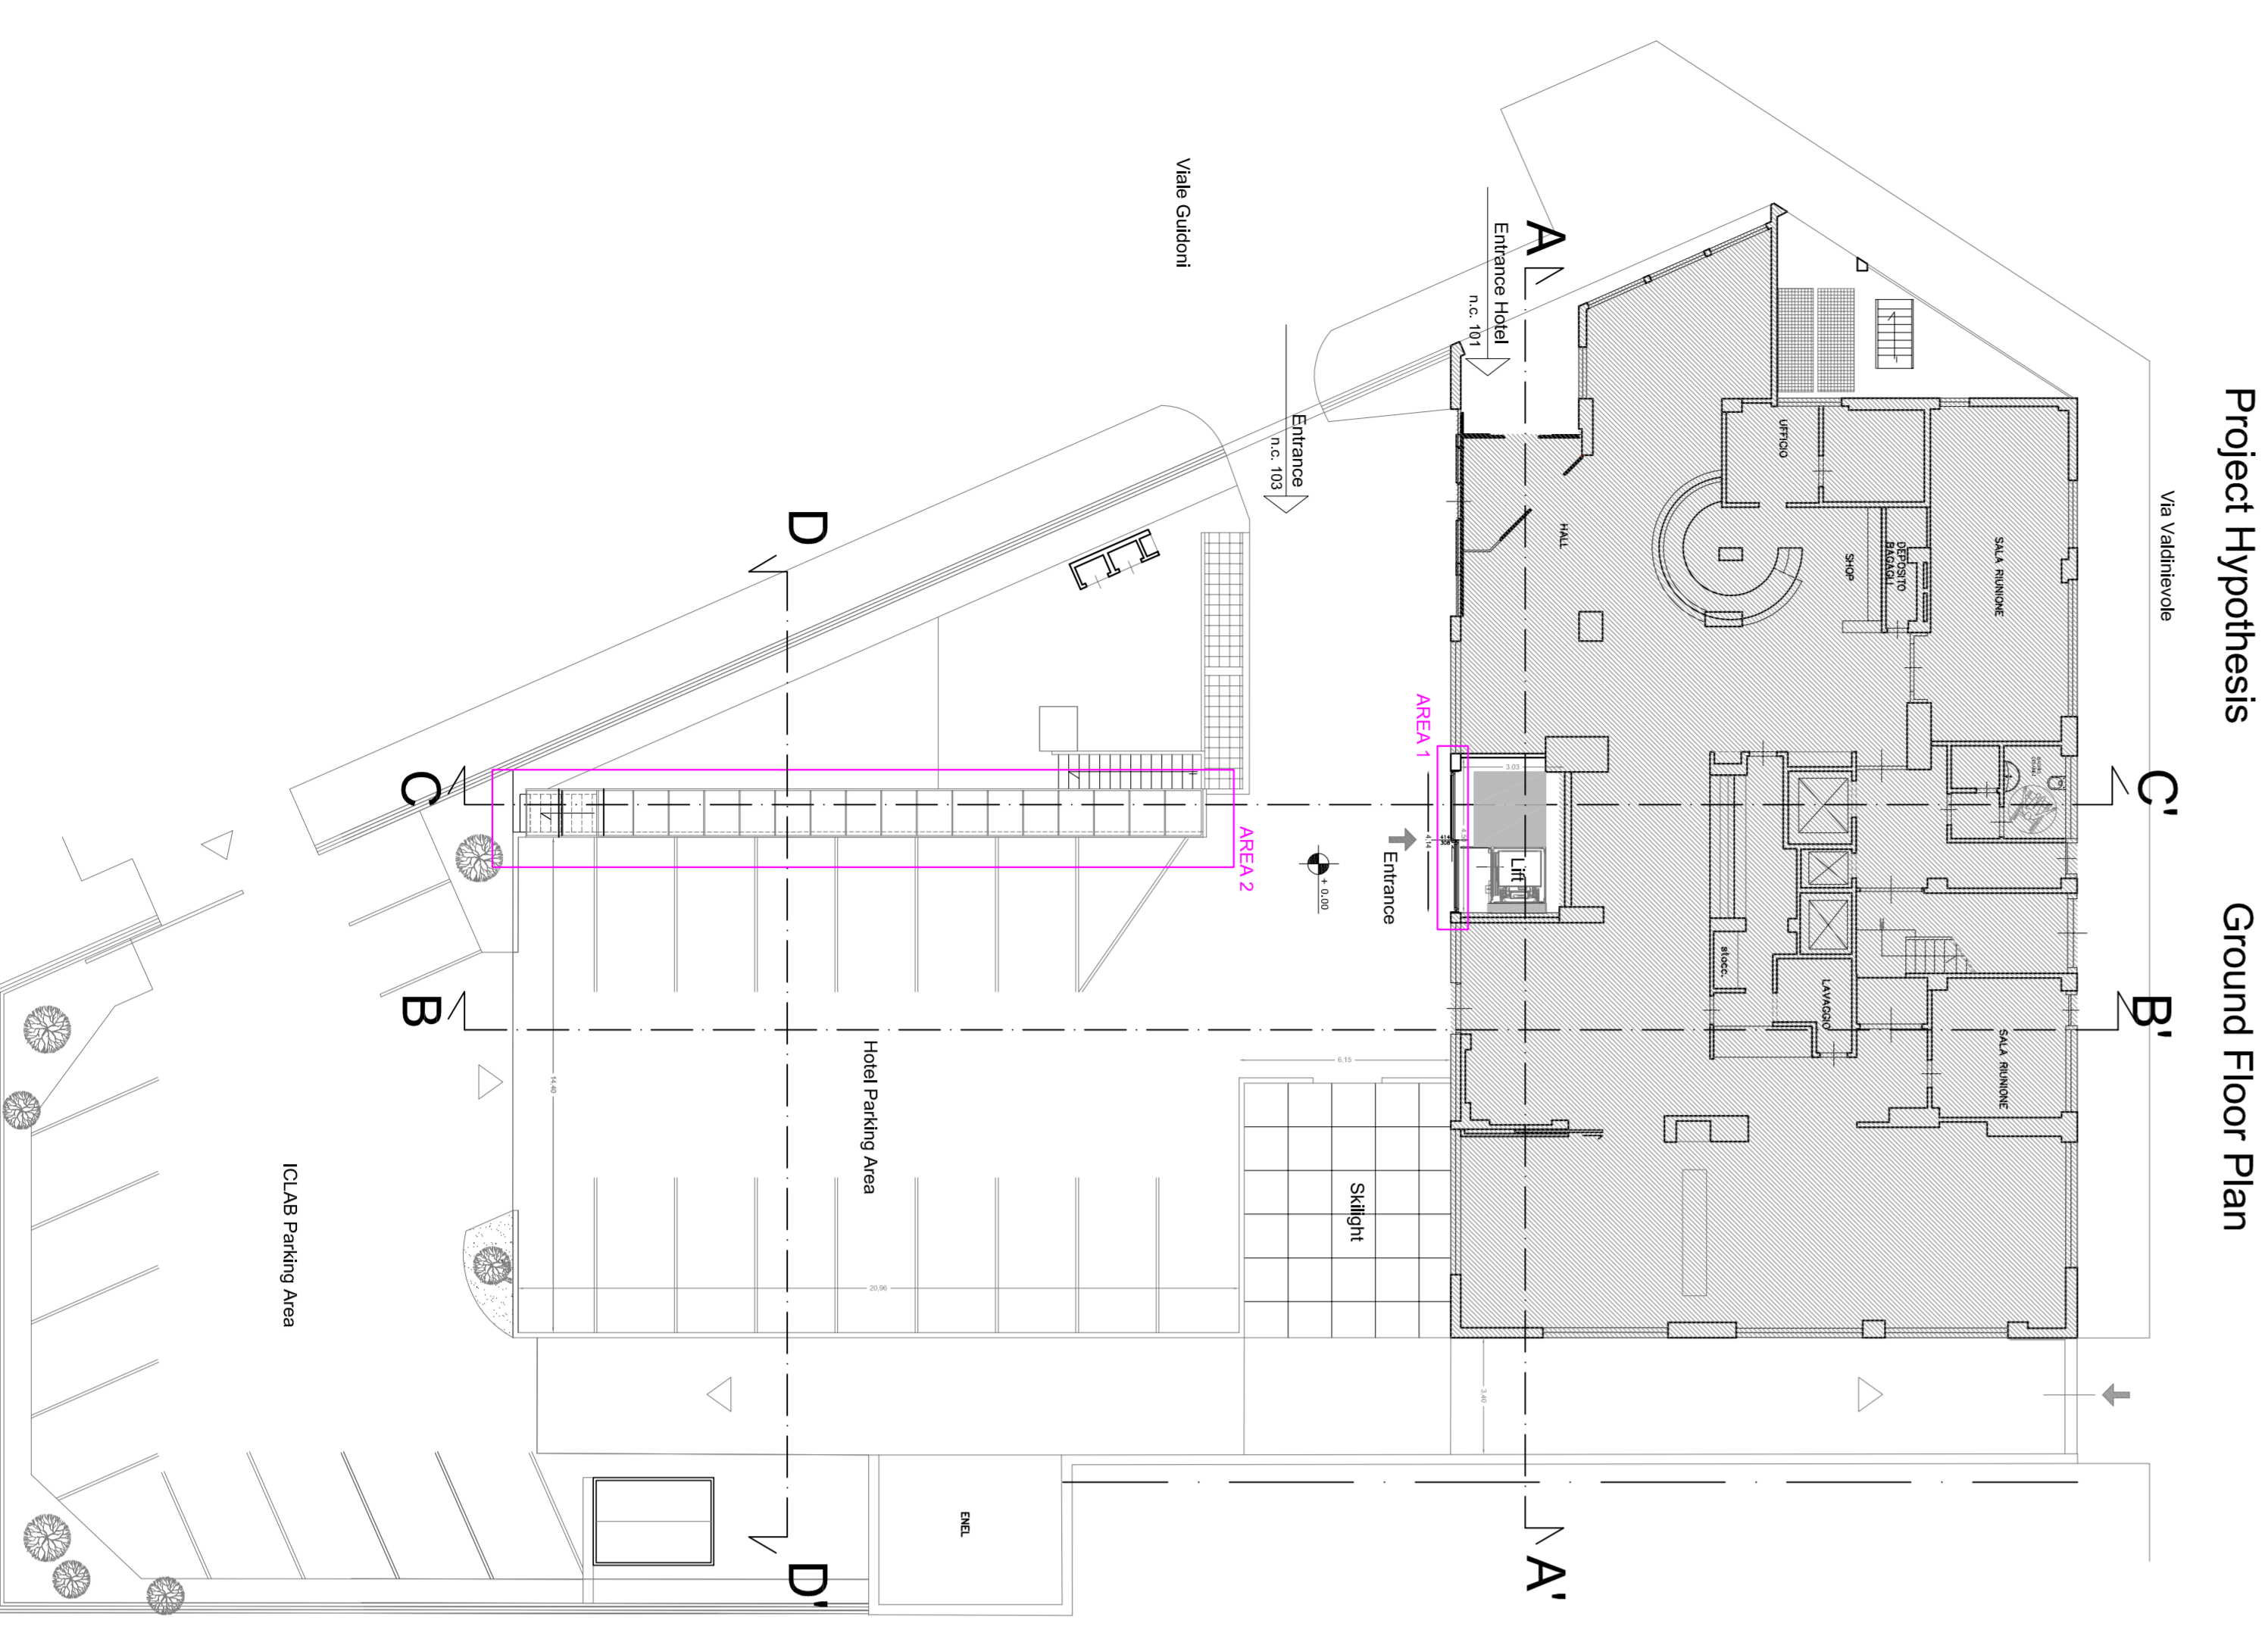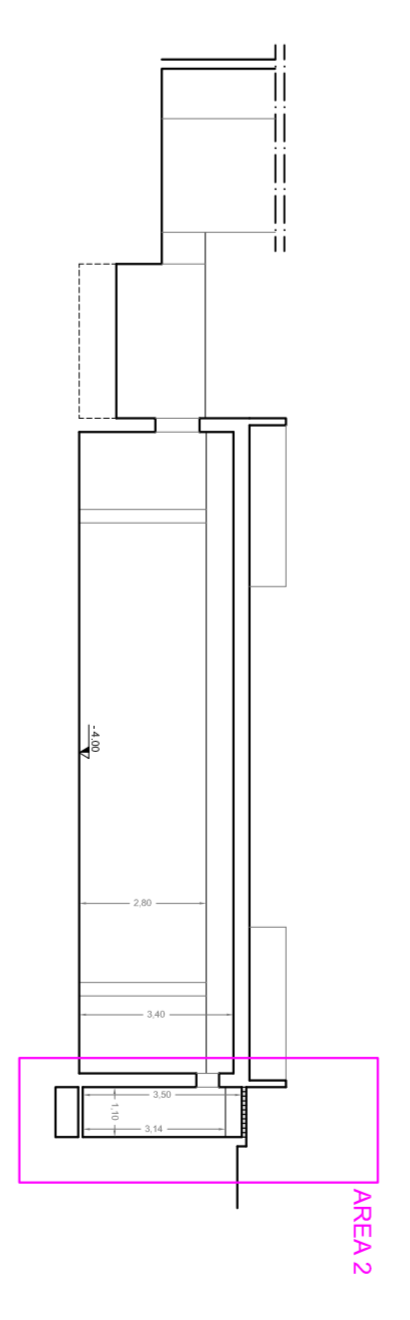


Project Hypothesis  
Ground Floor Plan

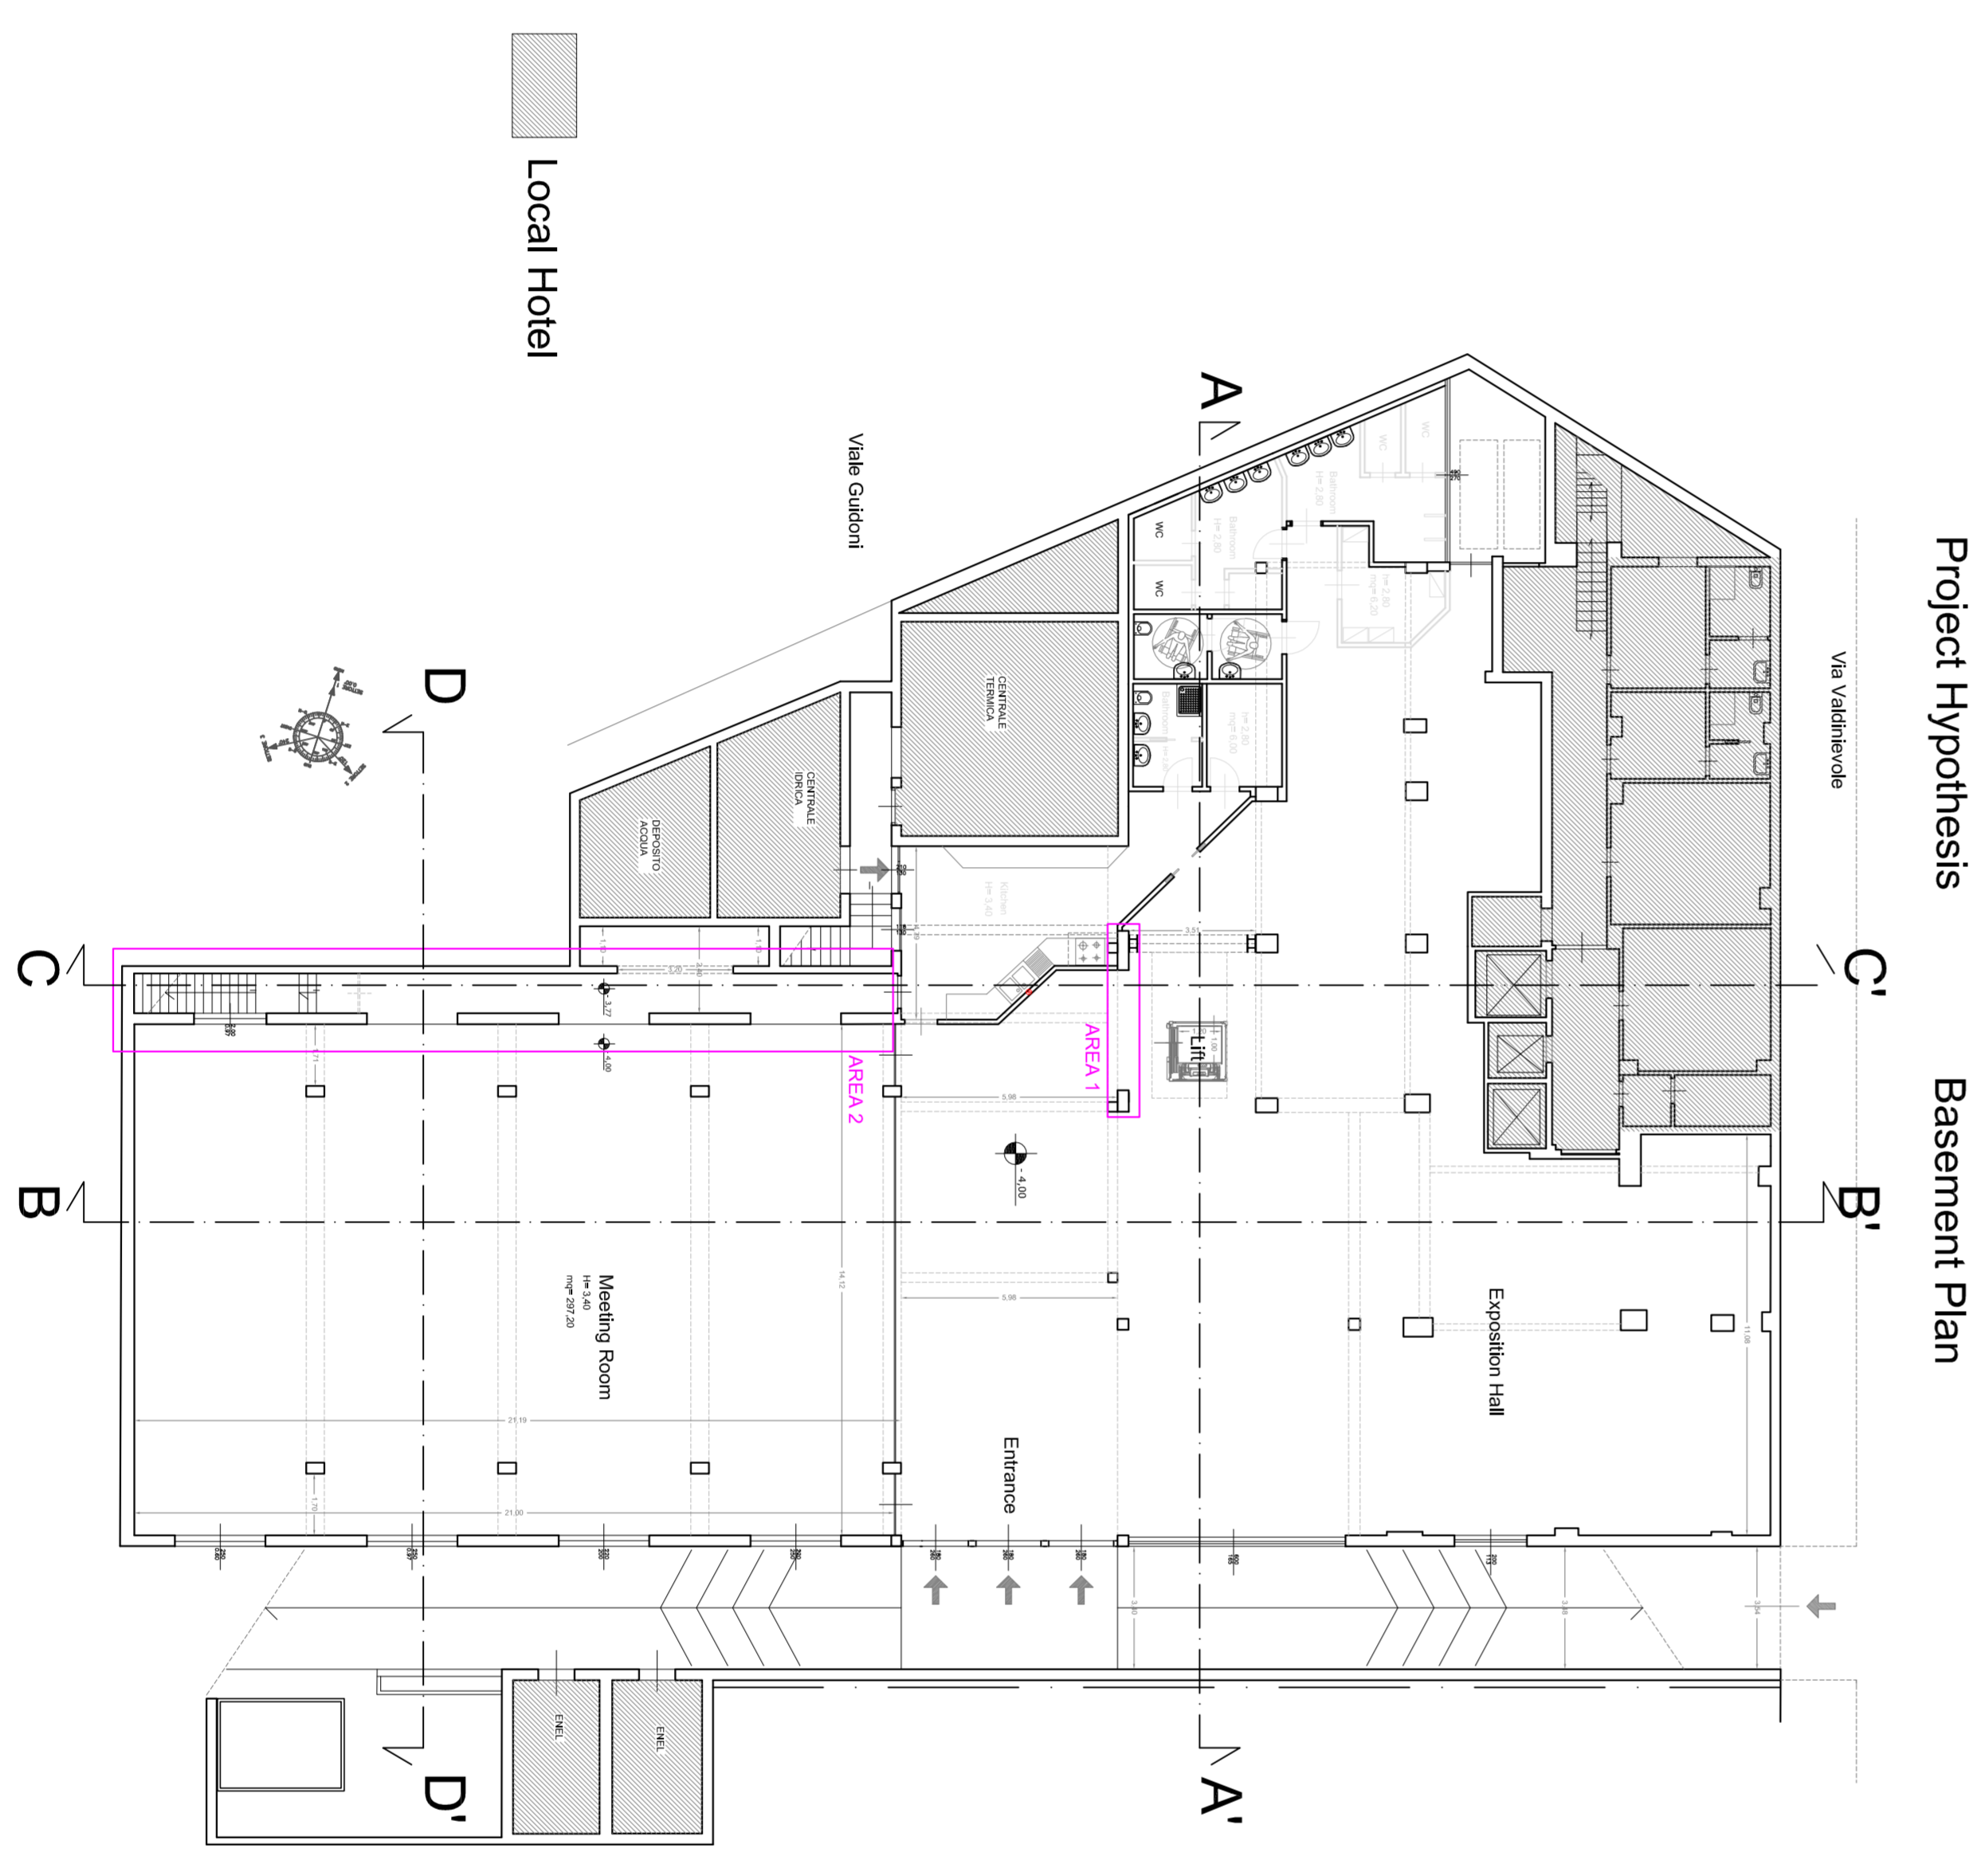


Project Hypothesis  
Basement Plan


Project Hypothesis  
SEZIONE A-A'

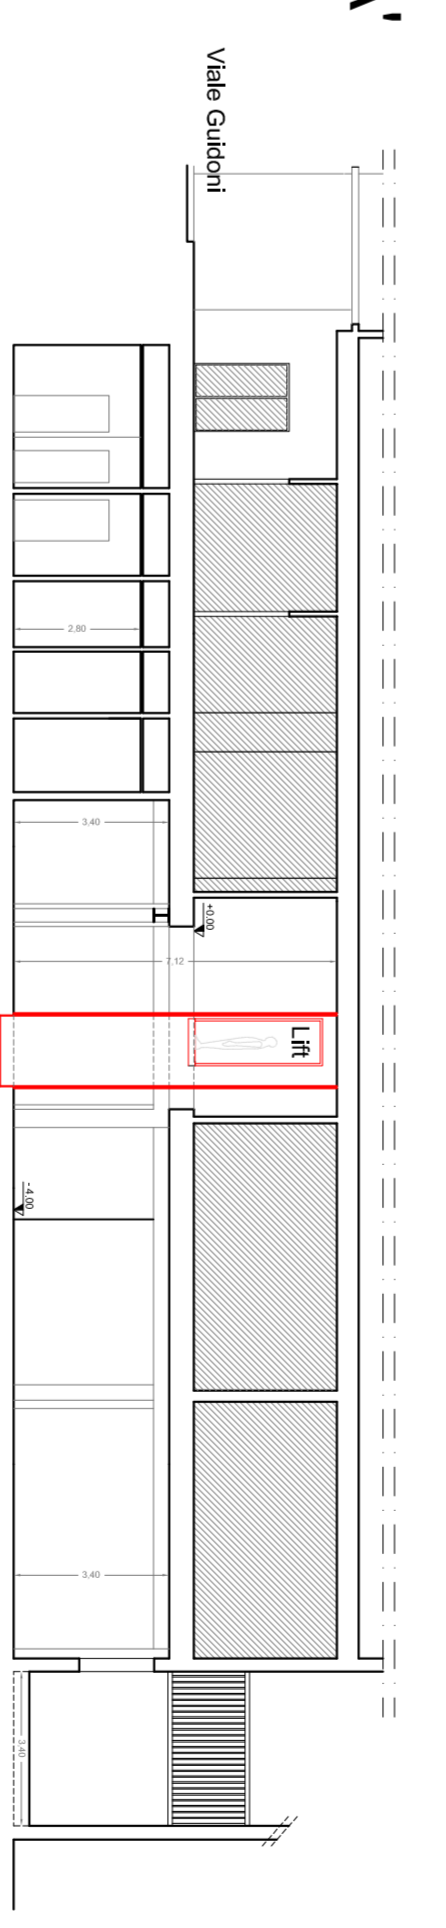

Project Hypothesis  
SEZIONE B-B'

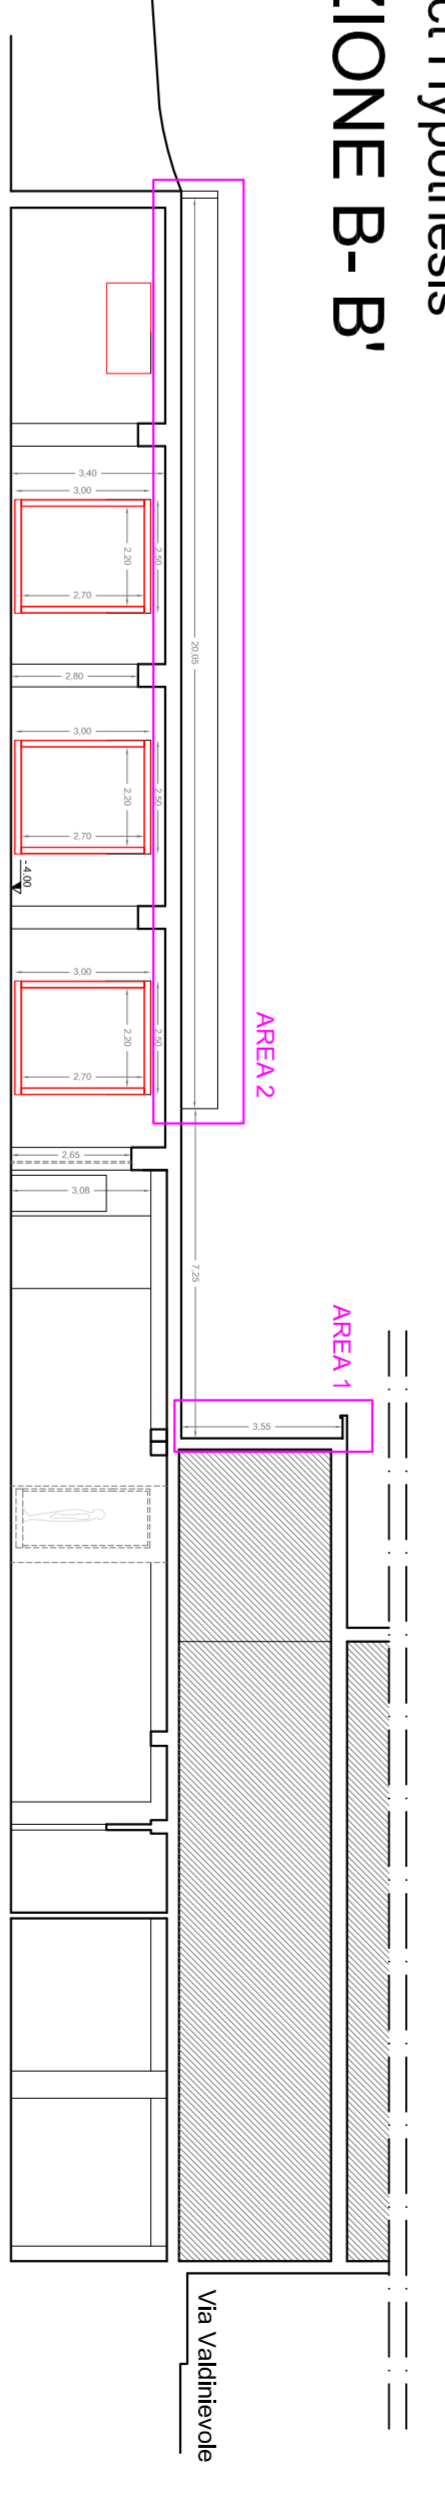

Project Hypothesis  
SEZIONE C-C'

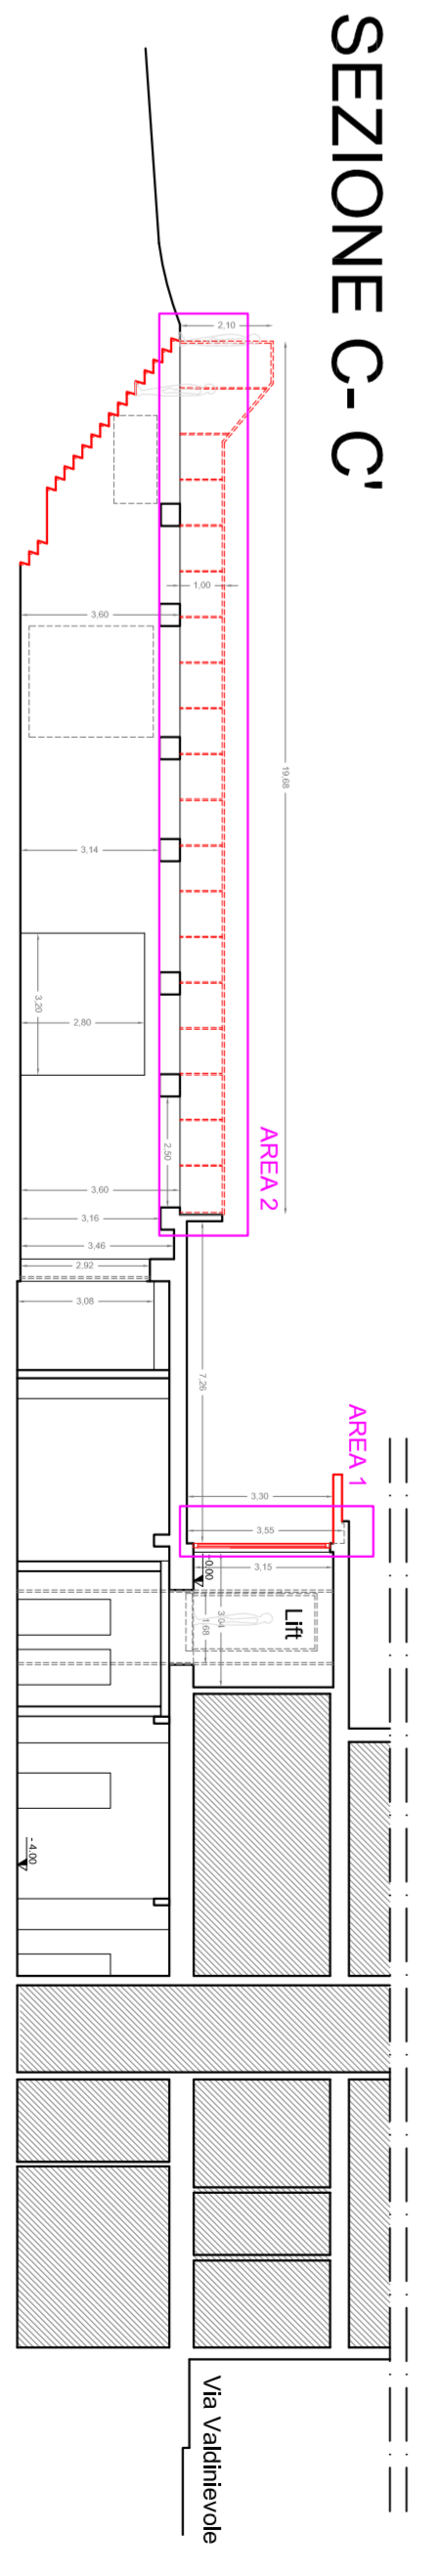

Project Hypothesis  
SEZIONE D-D'

